


- 棧瓦
- 瓦棧 15×30以上 (防腐処理)
地域により瓦棧木の大きさは、異なります
- 流し棧
- 下葺き材 ゴムアス系ルーフィング
- 野地板 硬質木片セメント板 t = 18
- 垂木 C - 100×50×20×2.3

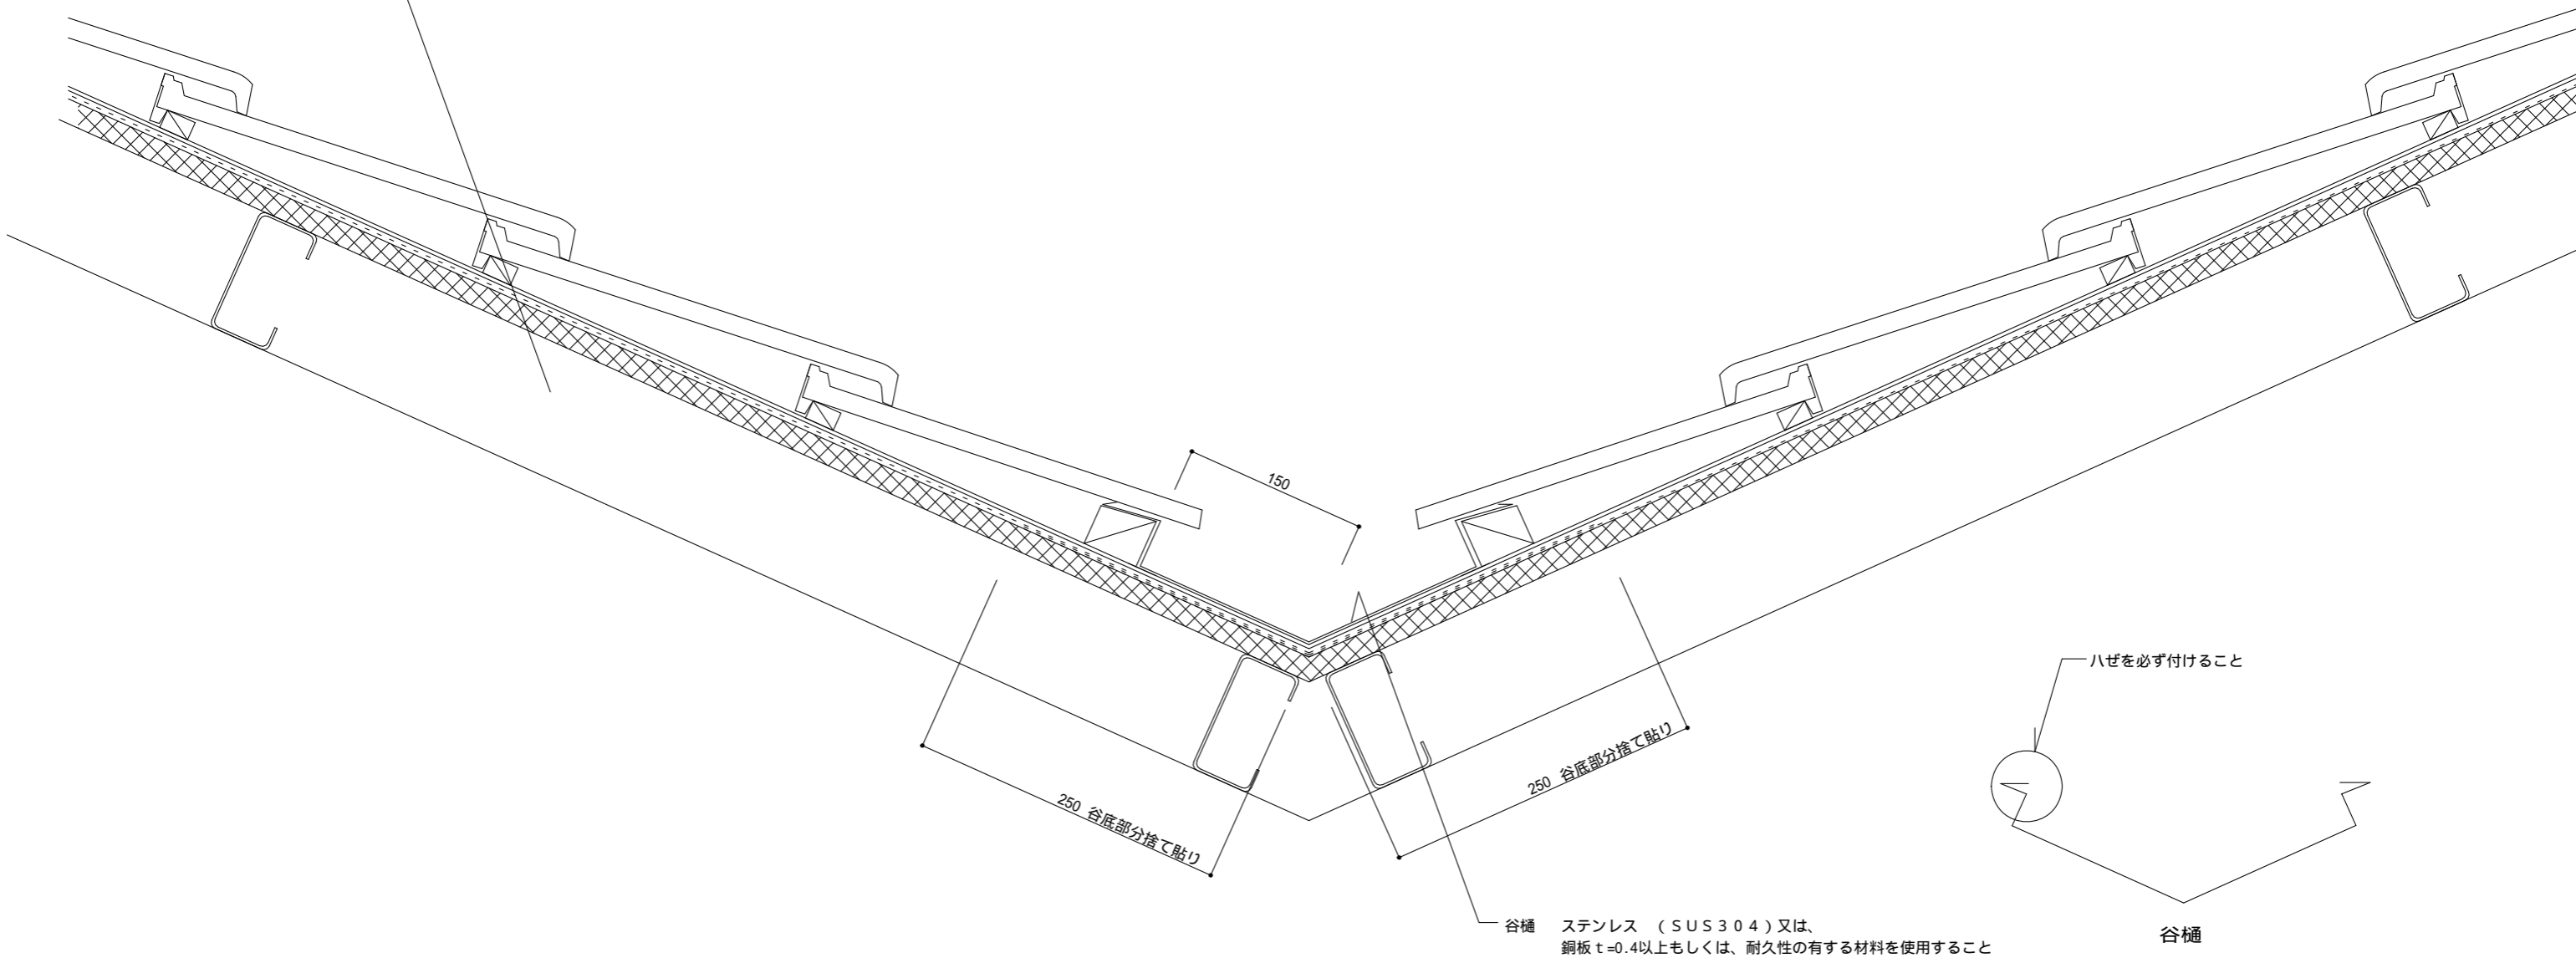

谷部分の下葺き材(ゴムアス系ルーフィング)は、両方向へそれぞれ250mm以上重ね合わせること。
 谷底部分には捨て貼りをする
 谷巾については専門業者と相談

F形 S 谷 1	図名		NO
	縮尺		F / 36
	1/5		