


- 瓦棧 15×21 以上 (防腐処理) 地域により瓦棧木の大きさは、異なります
- 流し棧
- 下葺き材 アスファルトルーフィング940
- 野地板 耐水合板 t=12
- 垂木 60×60

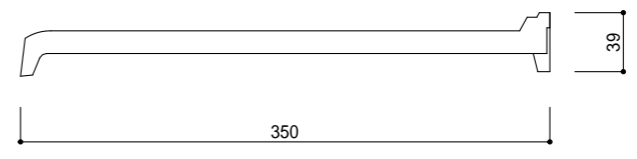

F形 木造 軒先 1	図名		NO F 1
	縮尺 1/5		