


下葺き材立上げ長さは、300mm以上かつ
雨押え板上端より50mm以上とする

水切り鉄板立上がり寸法

下葺き材立上がり寸法

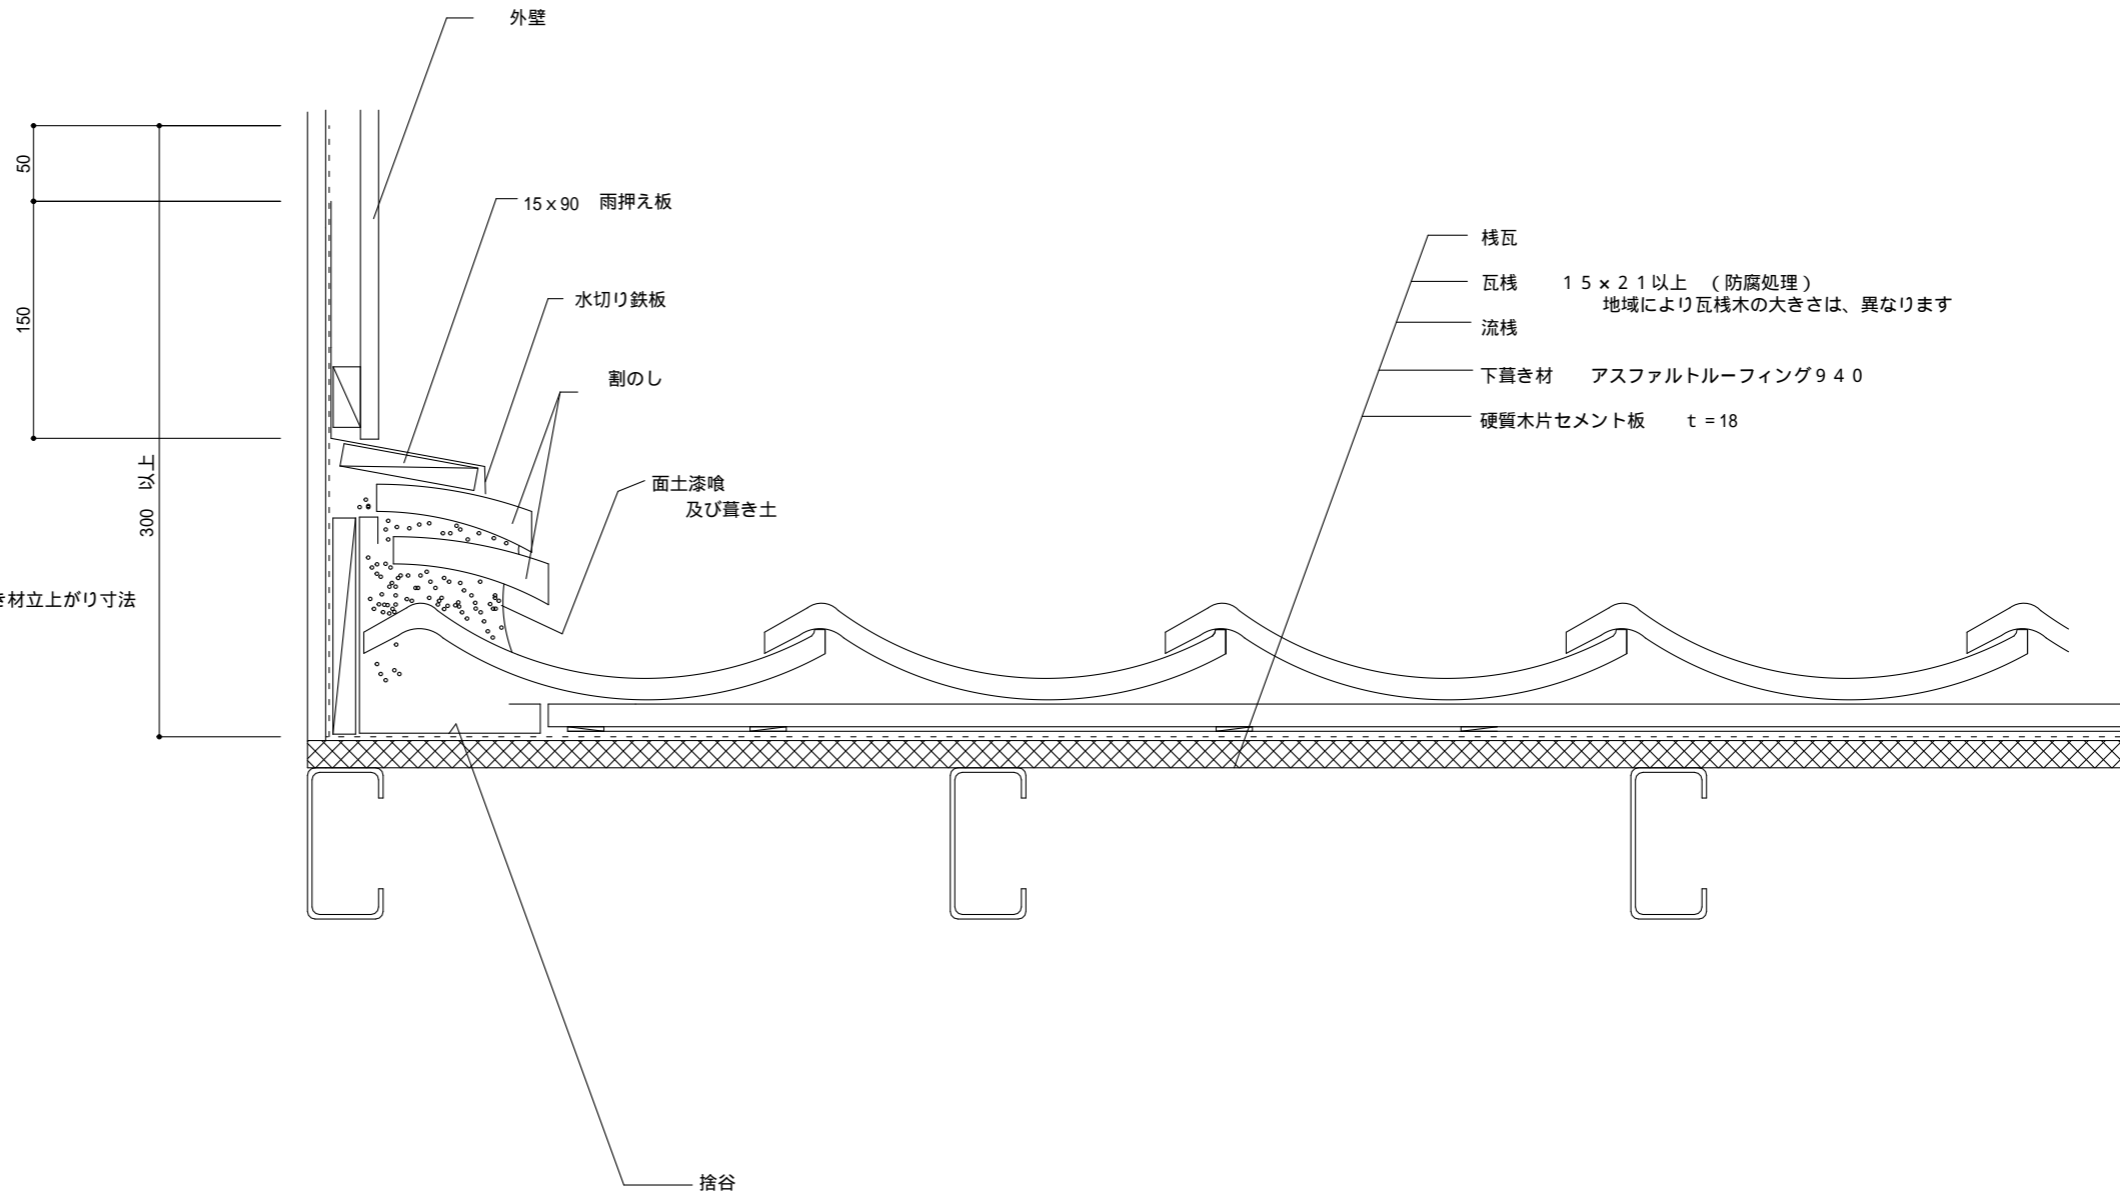

和形

鉄骨

壁際 2

縮尺

1/5

NO

J

37