

棧瓦


瓦棧 15×30 以上 (防腐処理)
地域により瓦棧木の大きさは、異なります

流棧

下葺き材 ゴムアス系ルーフィング

野地板 t = 12

垂木 60×60

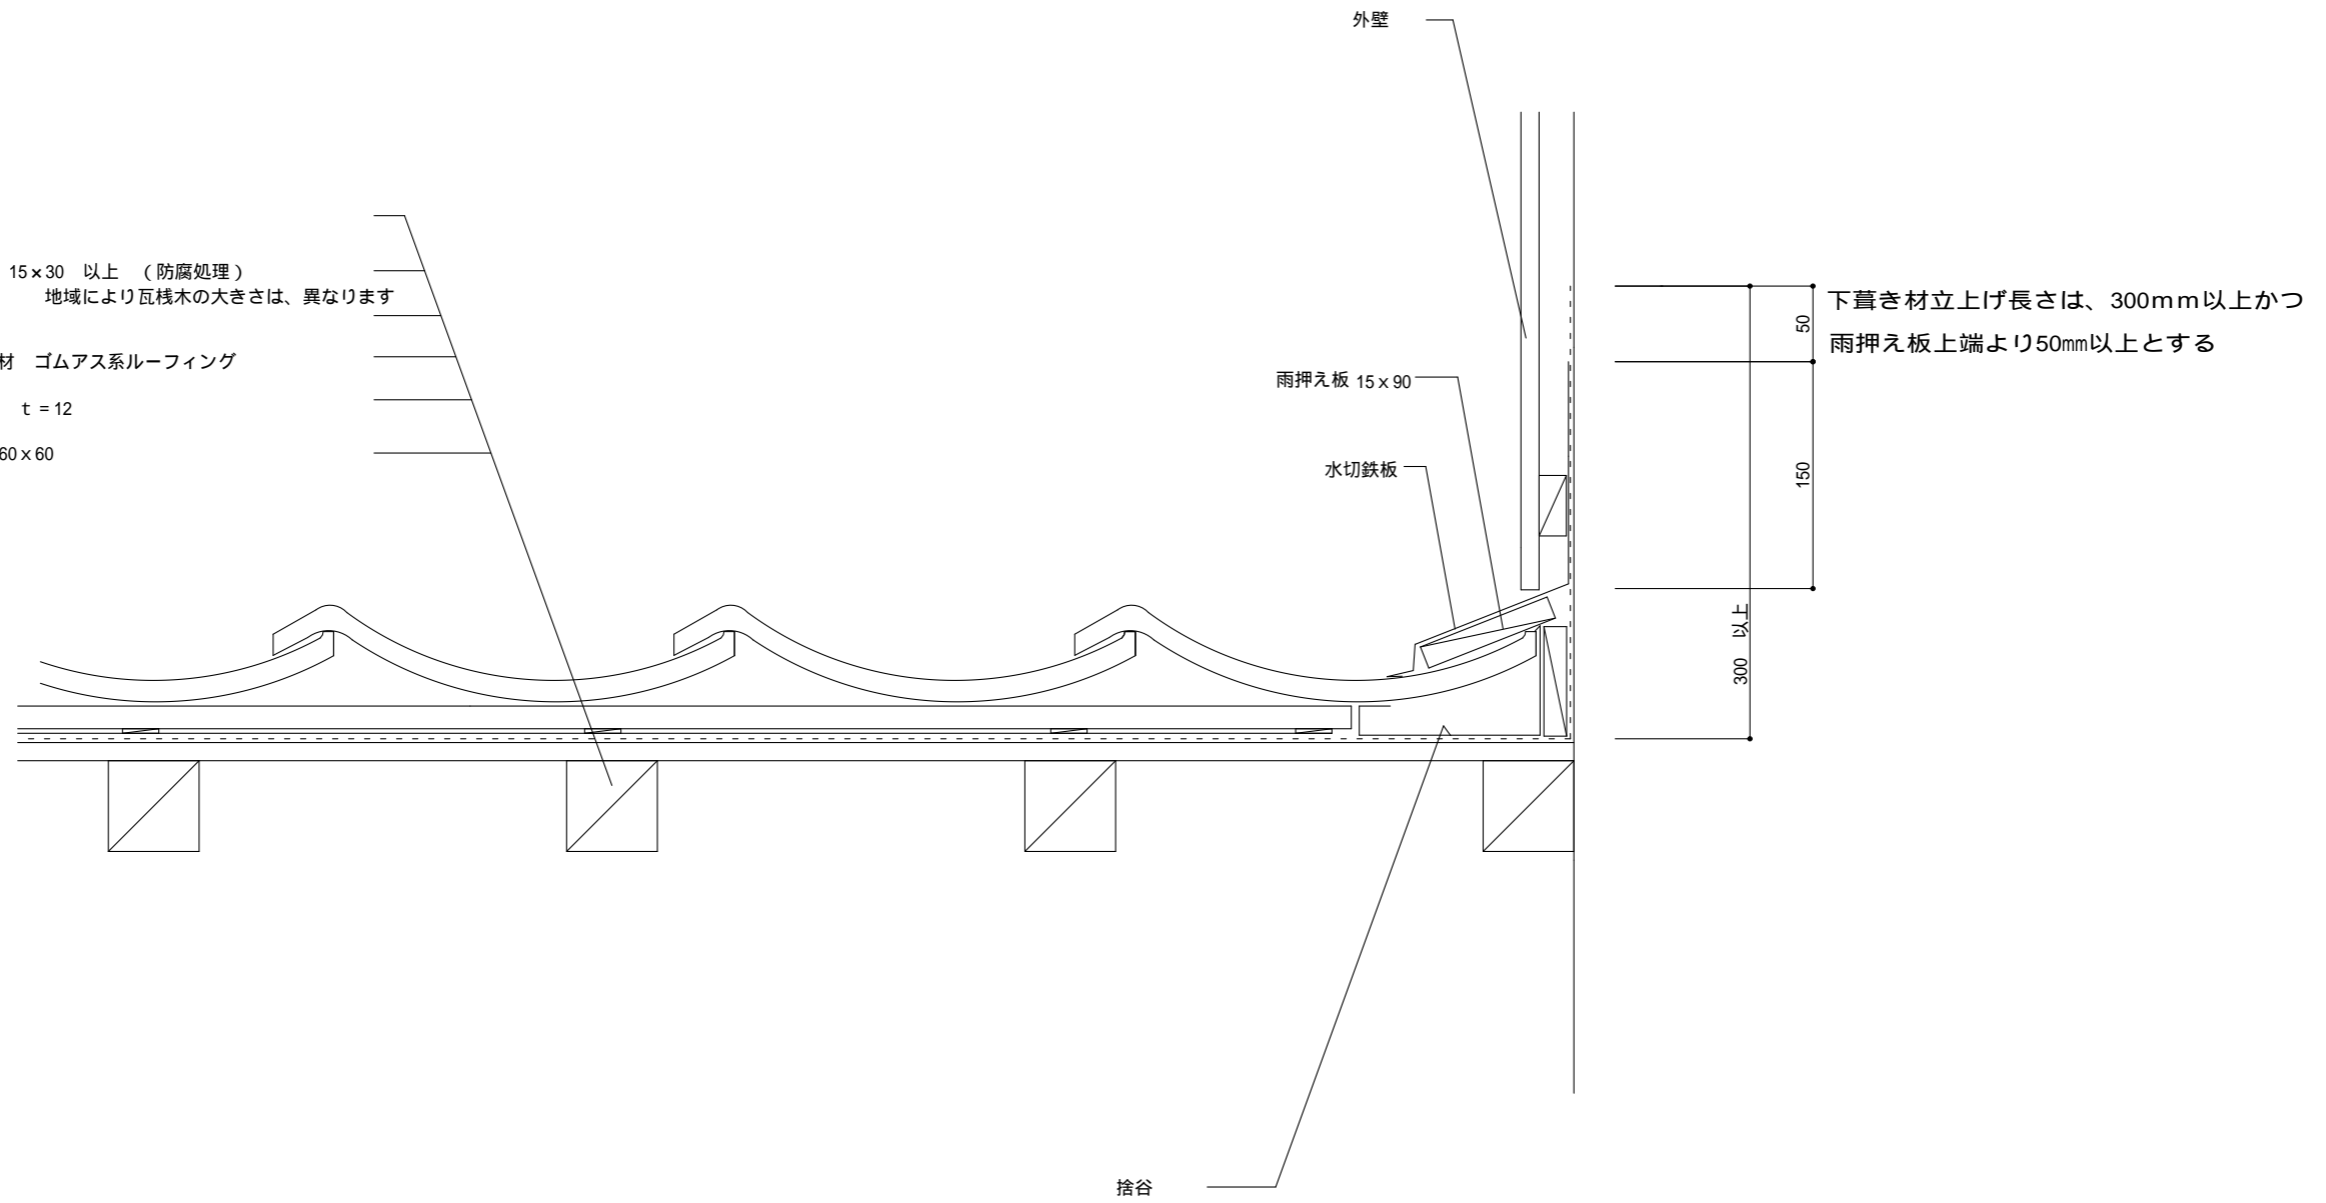

和形

木造

壁際 3

縮尺

1/5

NO

J

9