


棧瓦
 瓦棧 15×30 (樹脂棧木)
 地域により瓦棧木の大きさは、異なります
 流し棧
 下葺き材 ゴムアス系ルーフィング
 パーライト系モルタル t = 50

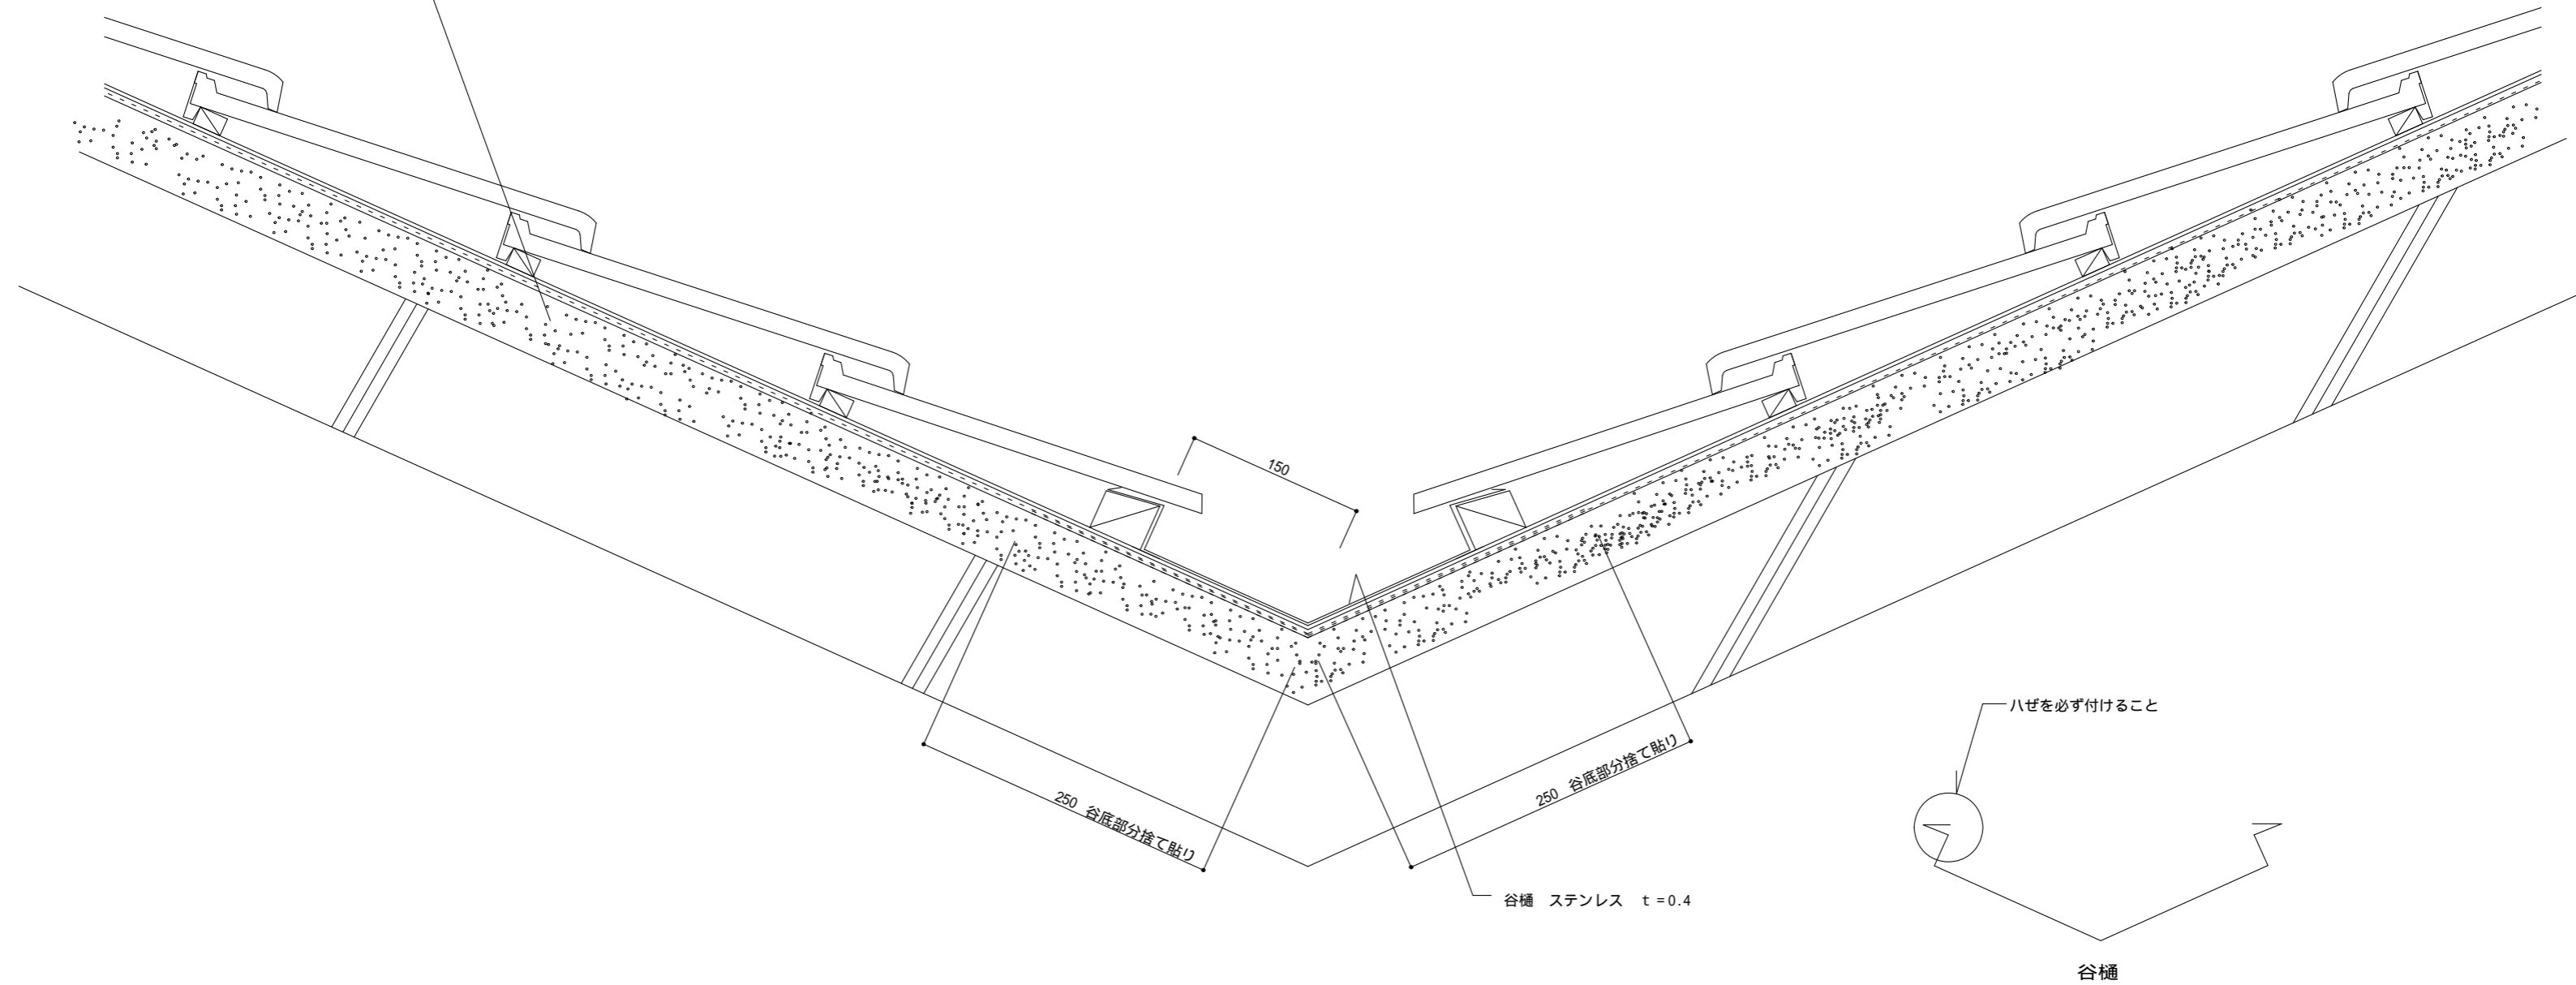

谷部分の下葺き材 (ゴムアス系ルーフィング) は、両方向へそれぞれ250mm以上重ね合わせること。
 谷底部分には捨て貼りをする
 谷巾については専門業者と相談

F形 RC 谷 1	図名	NO F / 24
	縮尺 1/5	