



- 棧瓦
- 瓦棧 15 x 30 (樹脂棧木)
地域により瓦棧木の大きさは、異なります
- 流し棧
- 下葺き材 ゴムアス系ルーフィング
- 野地板 耐水合板 t = 12
- 垂木 60 x 60 @ 303

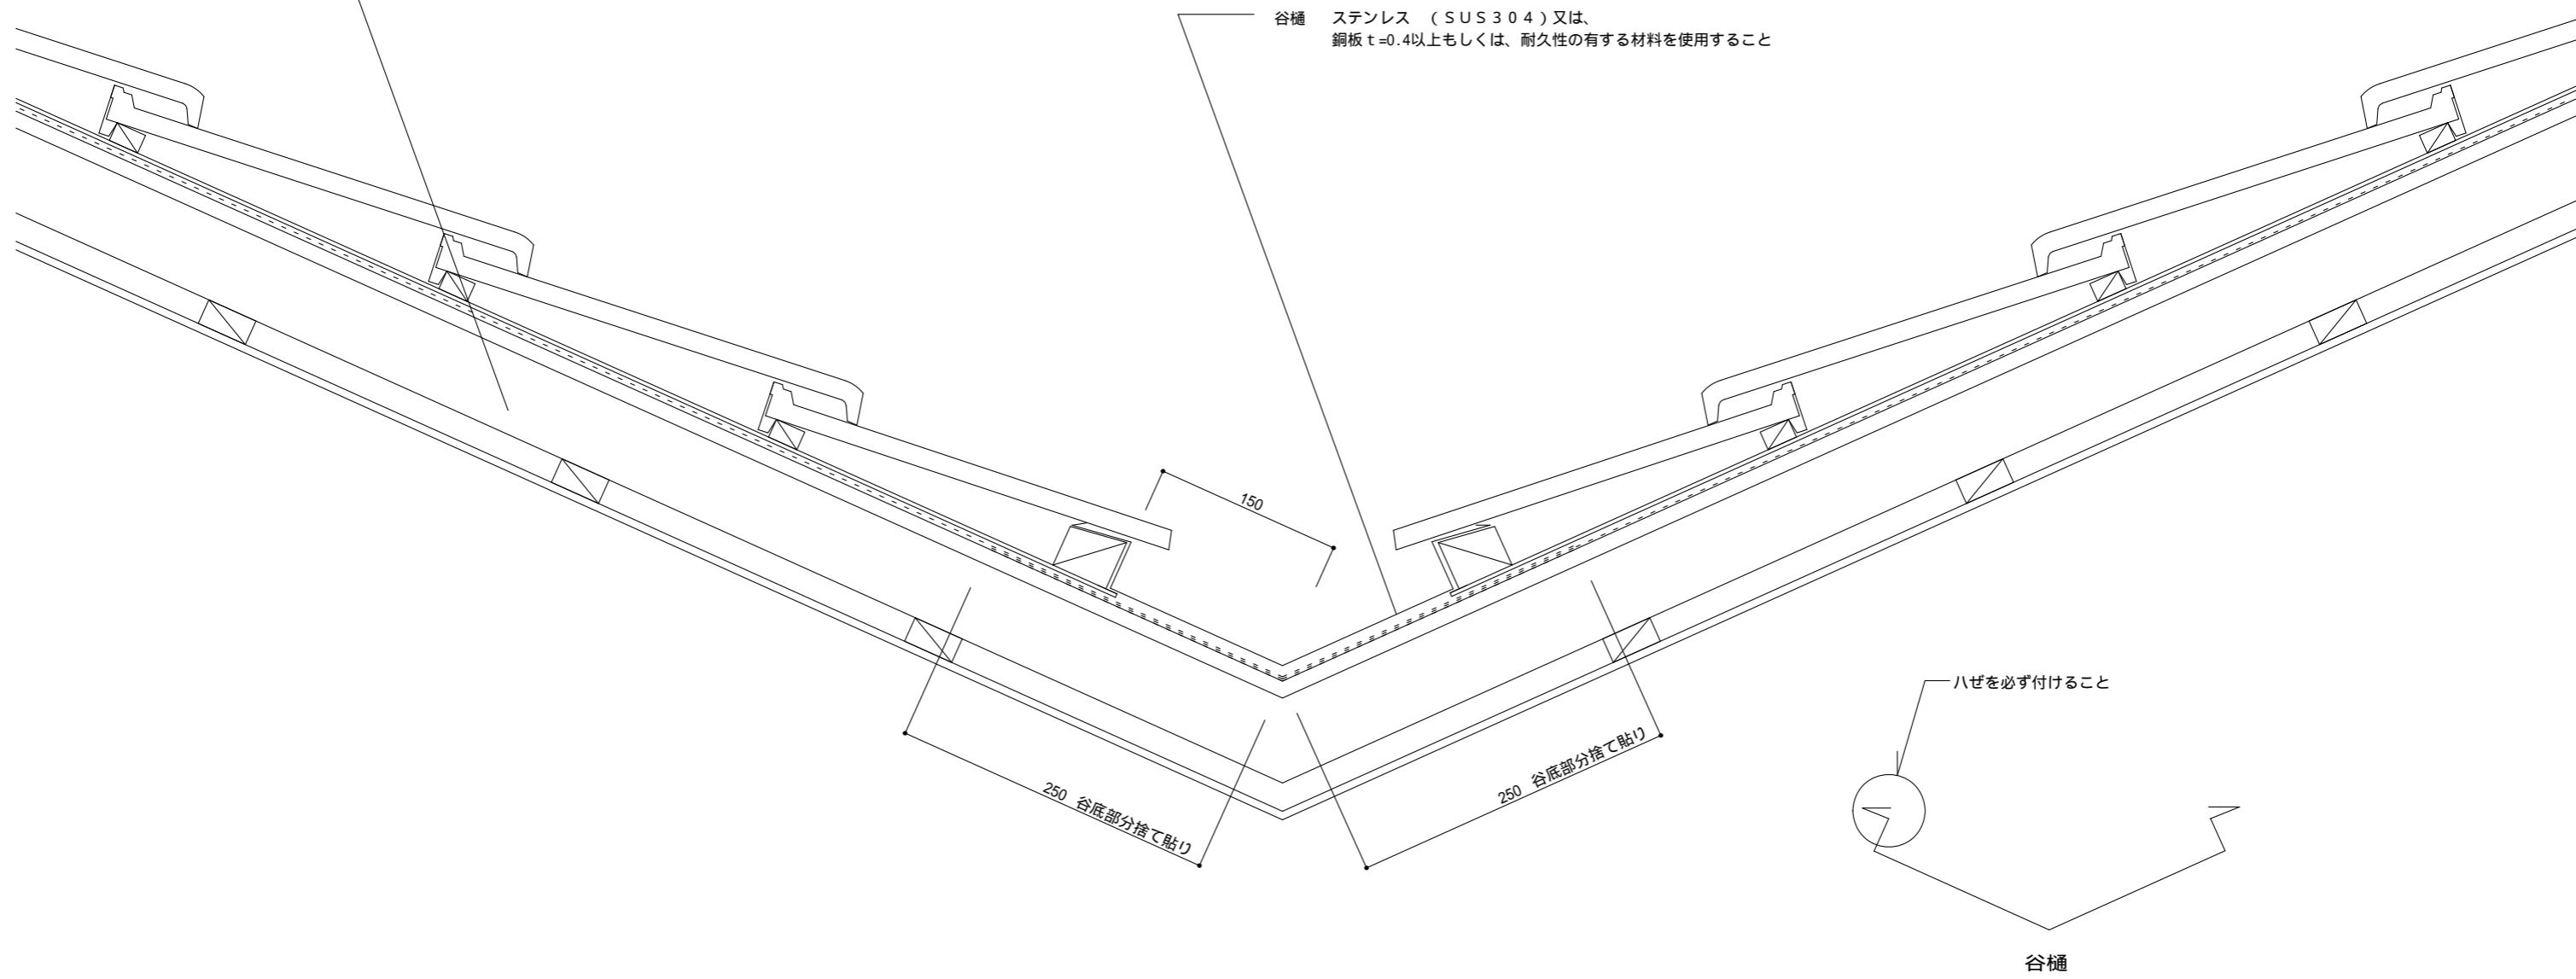

谷樋 ステンレス (SUS304) 又は、
銅板 t=0.4以上もしくは、耐久性の有する材料を使用すること

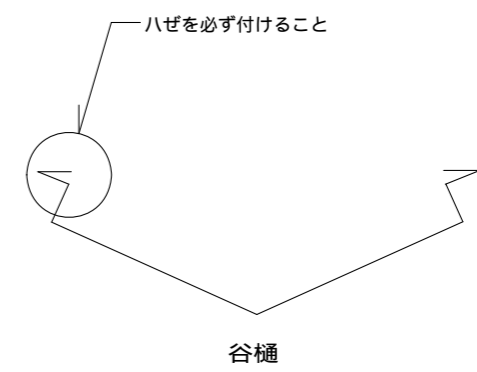

谷部分の下葺き材 (ゴムアス系ルーフィング) は、両方向へそれぞれ250mm以上重ね合わせること。
谷底部分には捨て貼りをする
谷巾については専門業者と相談

F形 木造 谷 1	図名		NO
	縮尺 1/5		F / 12